


PROPUNERE IMOBIL – GARANTIE IMOBILIARA

IMOBIL SITUAT IN: BUCURESTI, STR.APUSULUI NR.29, BL.N19,PARTER, SECTOR 6

**PLAN DE AMPLASAMENT SI DELIMITARE A CORPULUI DE PROPRIETATE
3 Spatii comerciale
SCARA 1:500**

Judetul MUNICIPIUL BUCURESTI
Teritoriul adm. SECTOR 6
Cod SIRUTA 179 196
Adresa
Str.Apusului nr.29, bin 19, parter
Nr. cadastral
Sectorul 1

Numele si prenumele proprietarului
S.C. PRACTIC SA SA
Adresa:
Str. OTETELESANU Nr.2
Loc. BUCURESTI

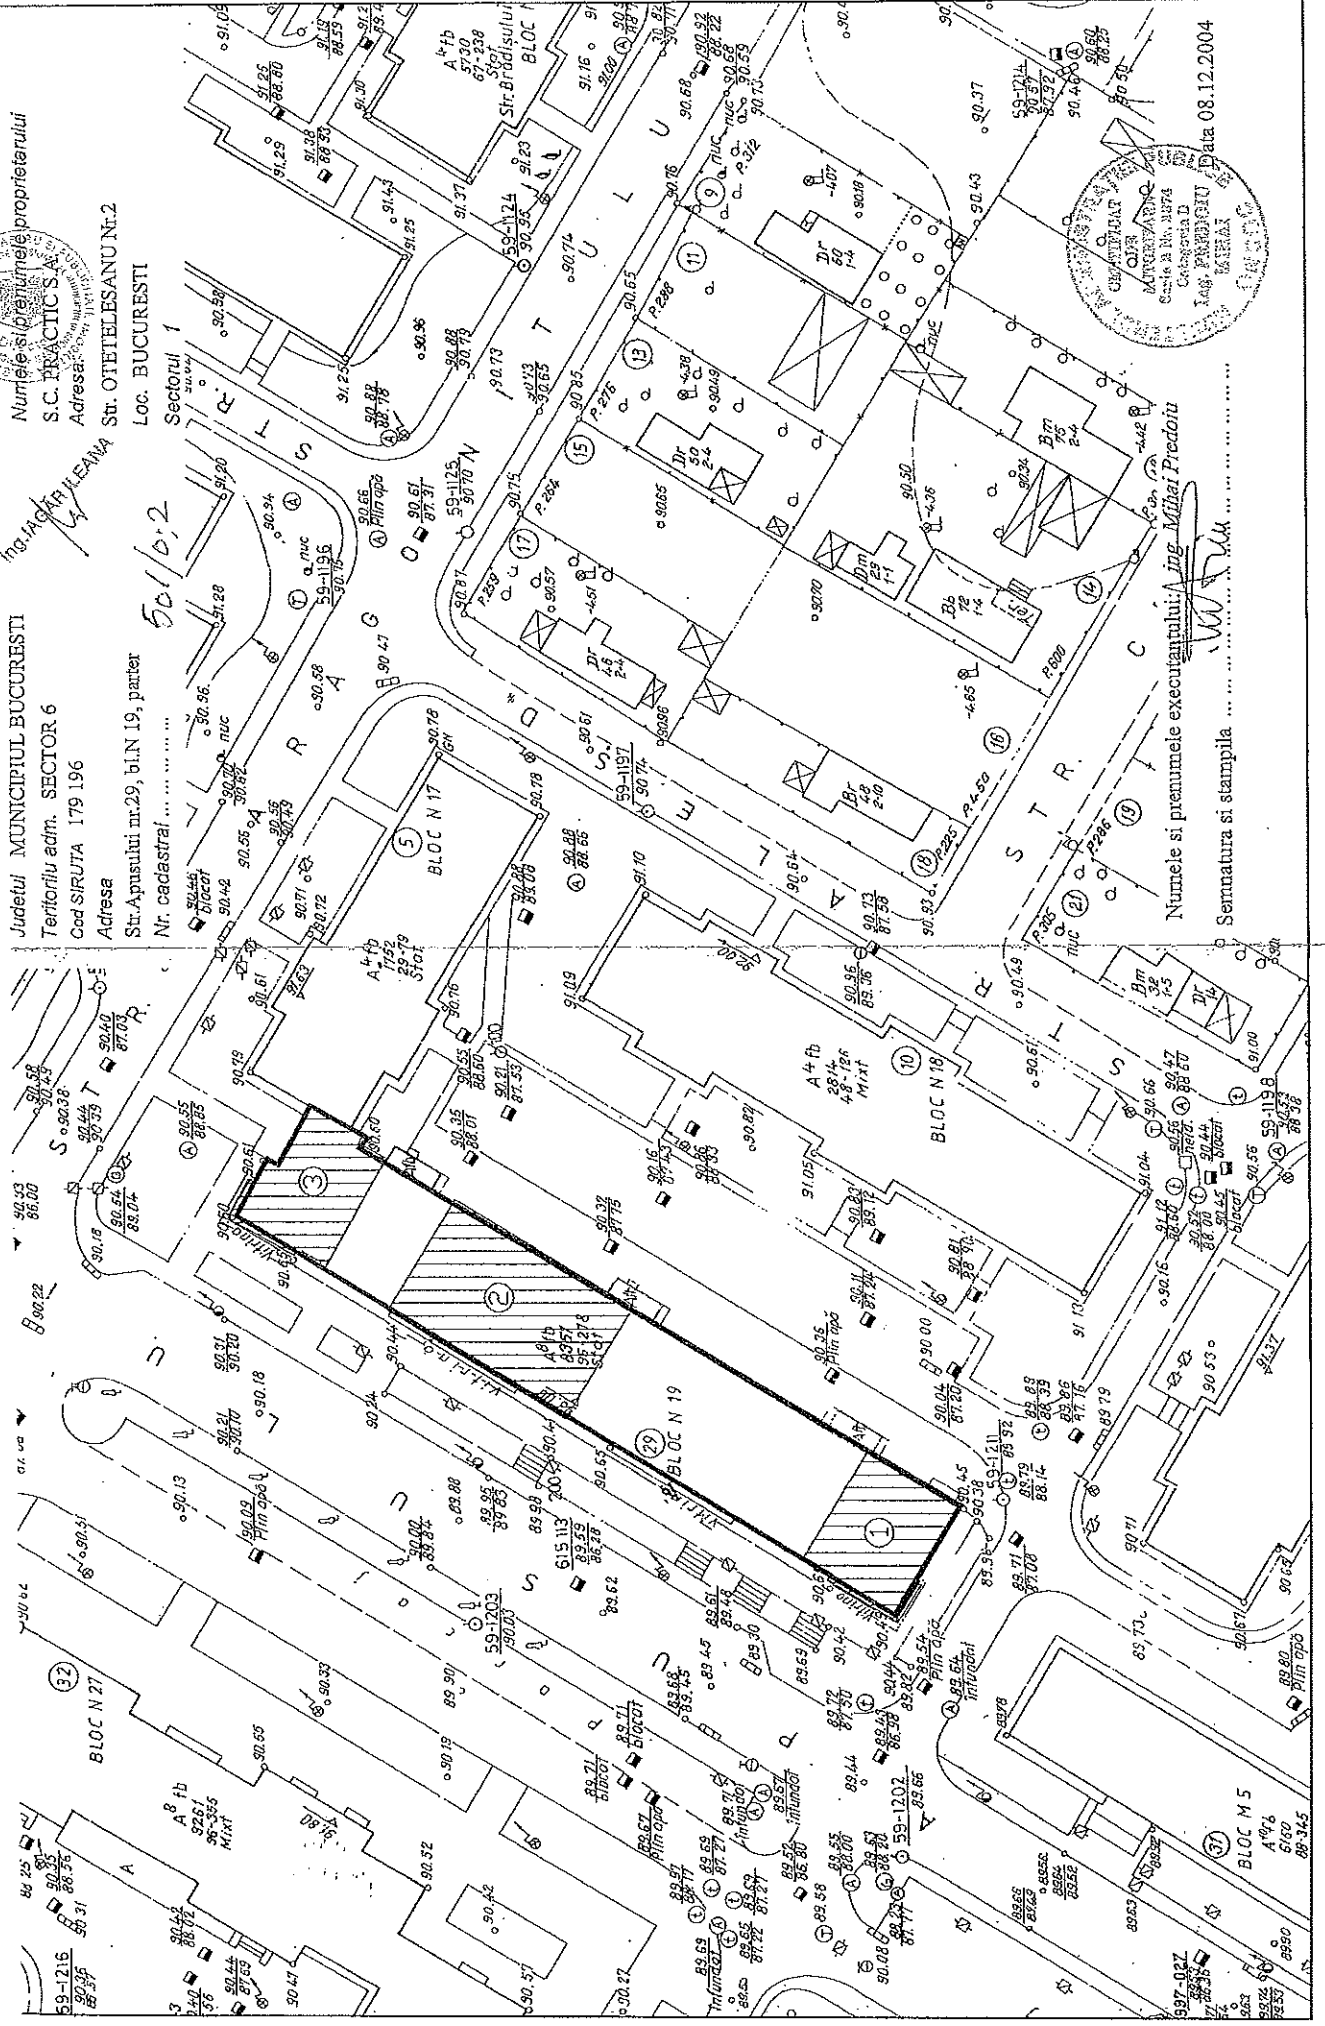

Numele si prenumele executorului: Jng. Mihai Pictoriu
Semnatura si stampila
Data 08.12.2004

