


Plan de amplasament si delimitare a imobilului cu propunerea de alipire
Scara 1:500

Anexa nr. 1.36 la regulament

Nr. cadastral	Suprafata măsurată	Adresa Imobilului
	8550 mp	Str. Biserica Amzei, nr. 21-23, Str. Biserica Amzei, nr. 23A (fost nr. 23), Str. General Christian Tell, nr. 22
Cartea Funciară nr.		UAT Sector 1, Mun. Bucuresti

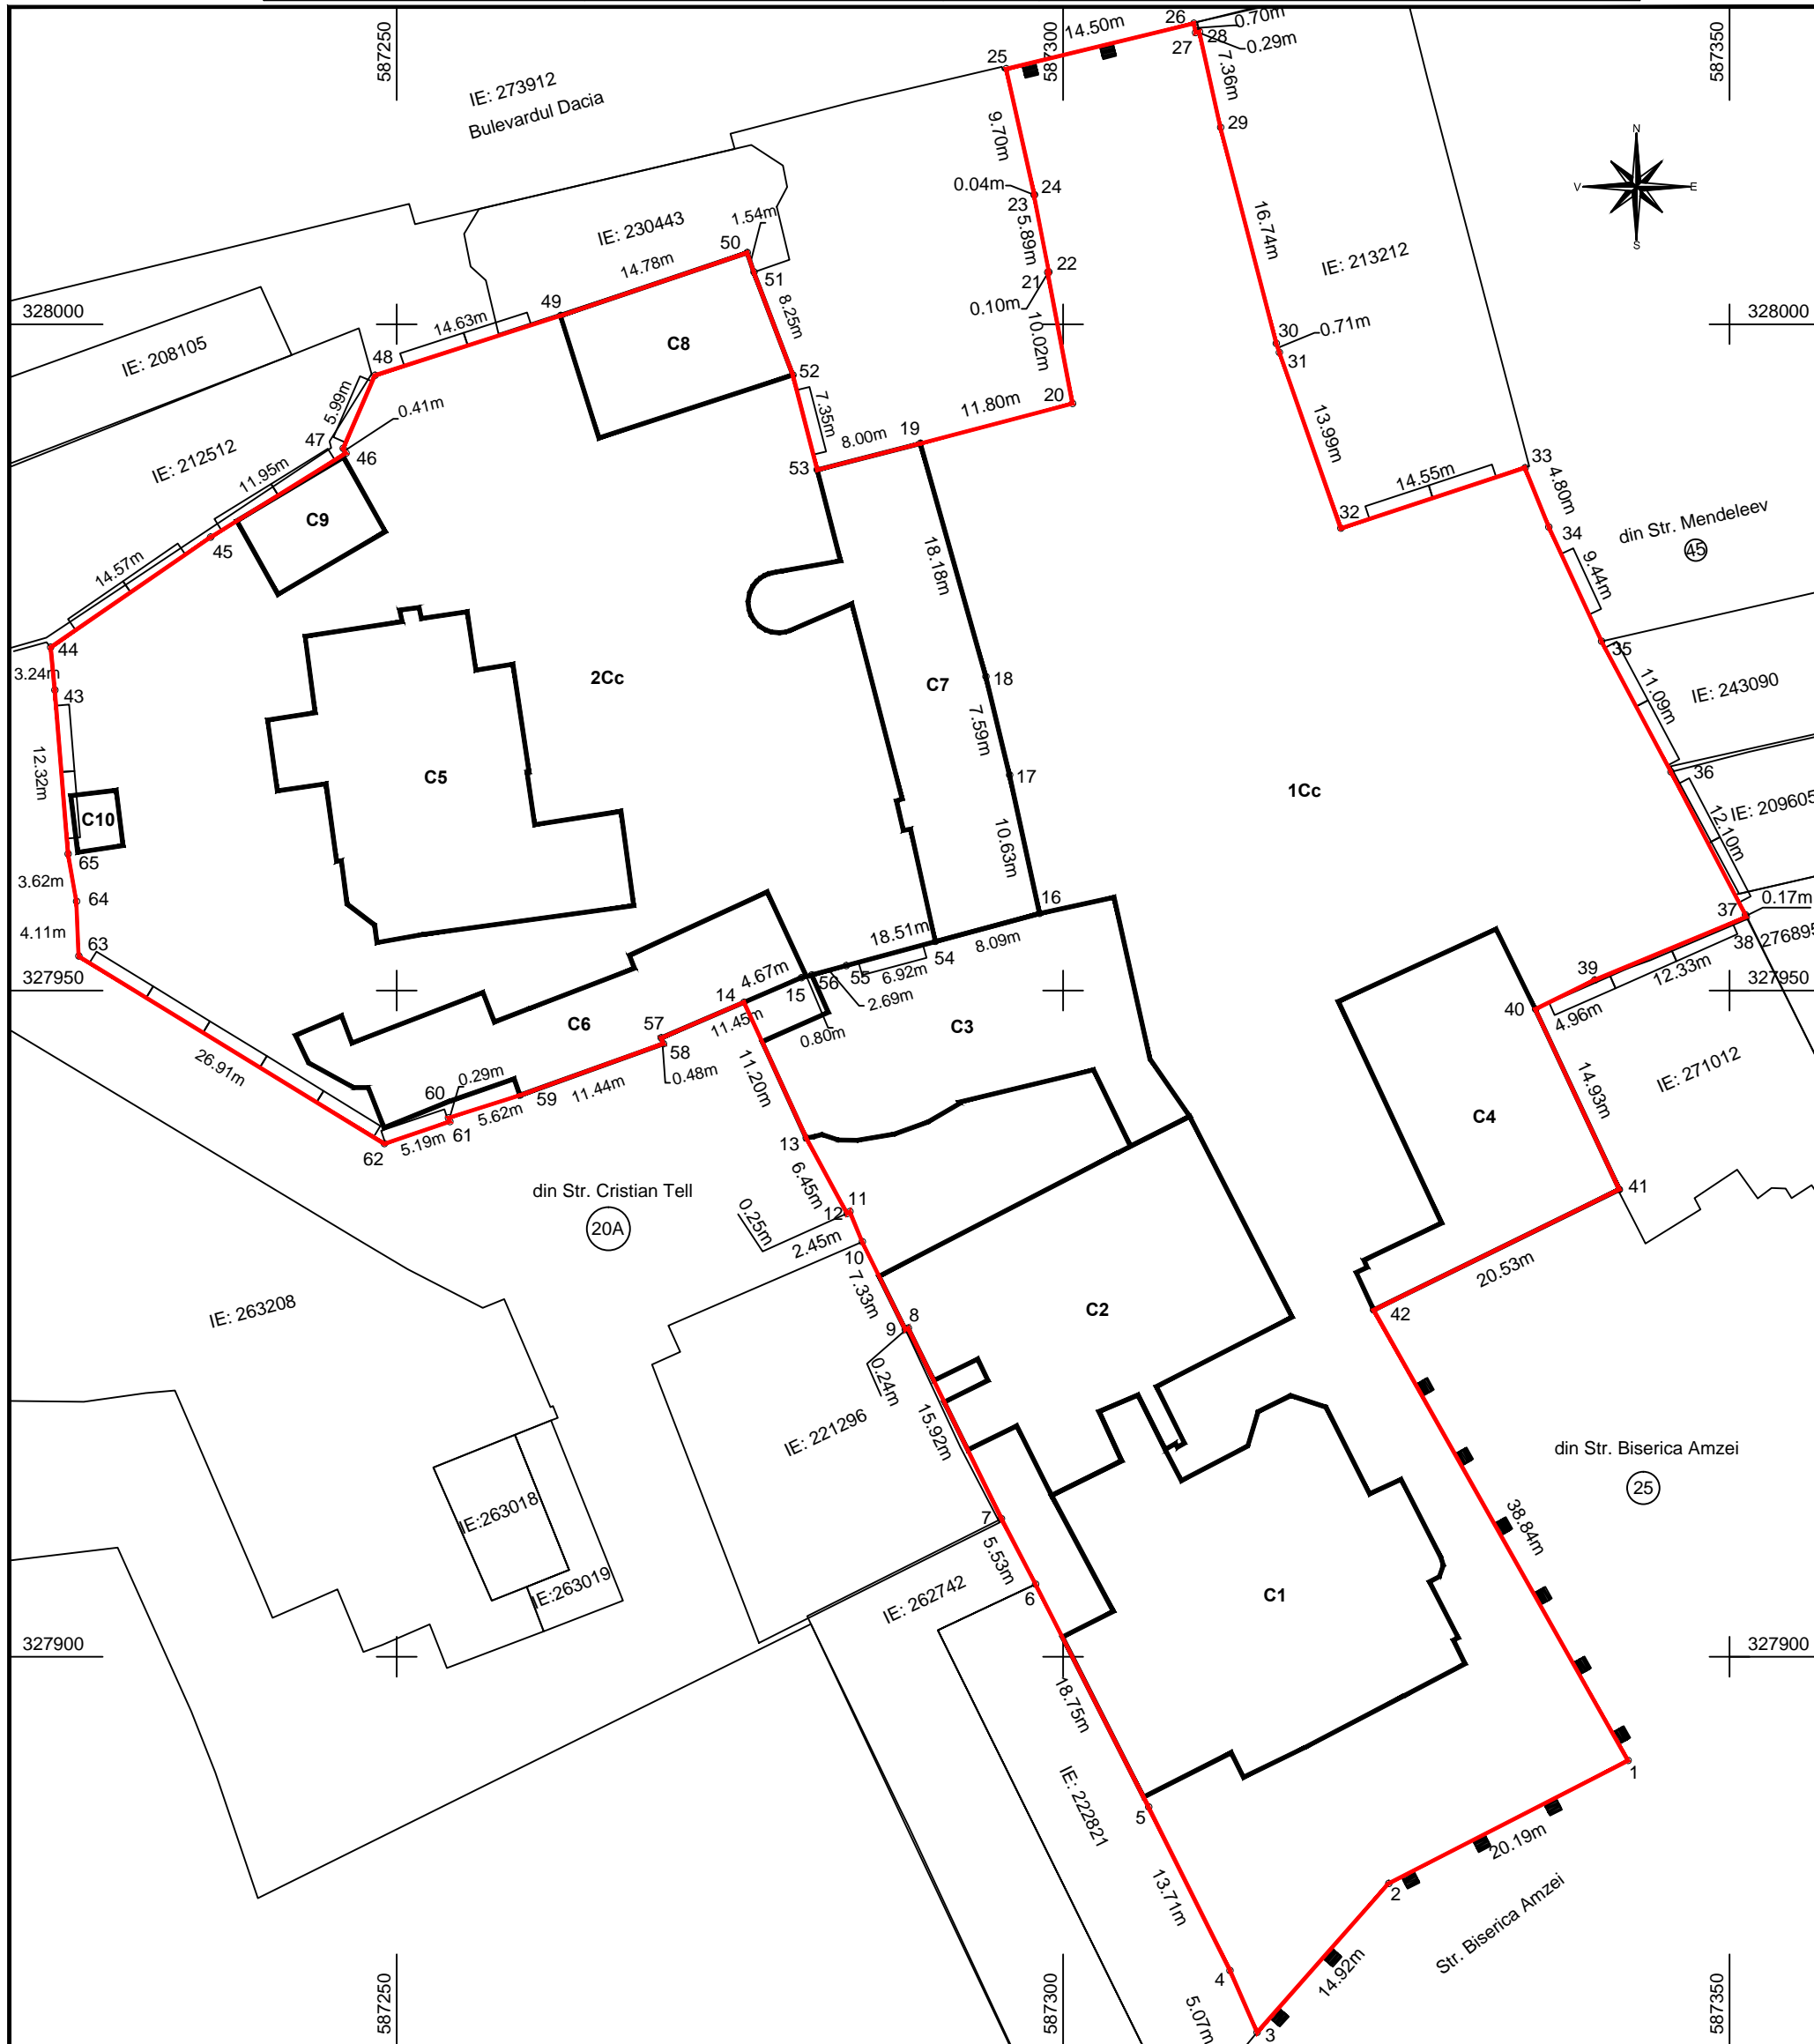

Tabel de miscare parcelară pentru alipire imobil

Situția actuală (înainte de alipire)				Situția viitoare (după alipire)			
Nr. cad.	Suprafața (mp)	Categoria de folosință	Decrierea imobilului	Nr. cad.	Suprafața (mp)	Categoria de folosință	Decrierea imobilului
277784	5335	Lot1-1Cc	Teren intravilan curti constructii.		8550	1Cc	Teren intravilan curti constructii.
201771	3215	Lot2-2Cc	Teren intravilan curti constructii.				
Total	8550				8550		
Executant: ReGe Cad SRL prin Ing. Talpeanu Marian Confirm executarea măsurătorilor la teren, corectitudinea întocmirii documentației cadastrale și corespondența acesteia cu realitatea din teren Semnatura și Stampila Data: 27.10.2020				Inspector: Confirm introducerea imobilului în baza de date integrată și atribuirea numărului cadastral Semnatura și Parafa Data: _____ Stampila B.C.P.I.			

În situația în care există numere cadastrale pentru imobilele vecine, în locul numelui vecinului se va trece numărul cadastral, iar în lipsa numărului cadastral numărul topografic sau numărul administrativ. Suprafețele se rotunjesc la metru pătrat.