


Relevu spatiu comercial (actualizare)

scara 1:50

Nr. cadastru	Suprafata	Adresa mobilului
231459 - CI - L38	231,92 mp	RD, Iulia Maniu nr.19, Bl.C.I., parter, sector 6
Categoria Functiunii cadastru nr.	UAT	sectorul 6, Bucuresti
Cod unitate individuala (U/I)	CF individuala	

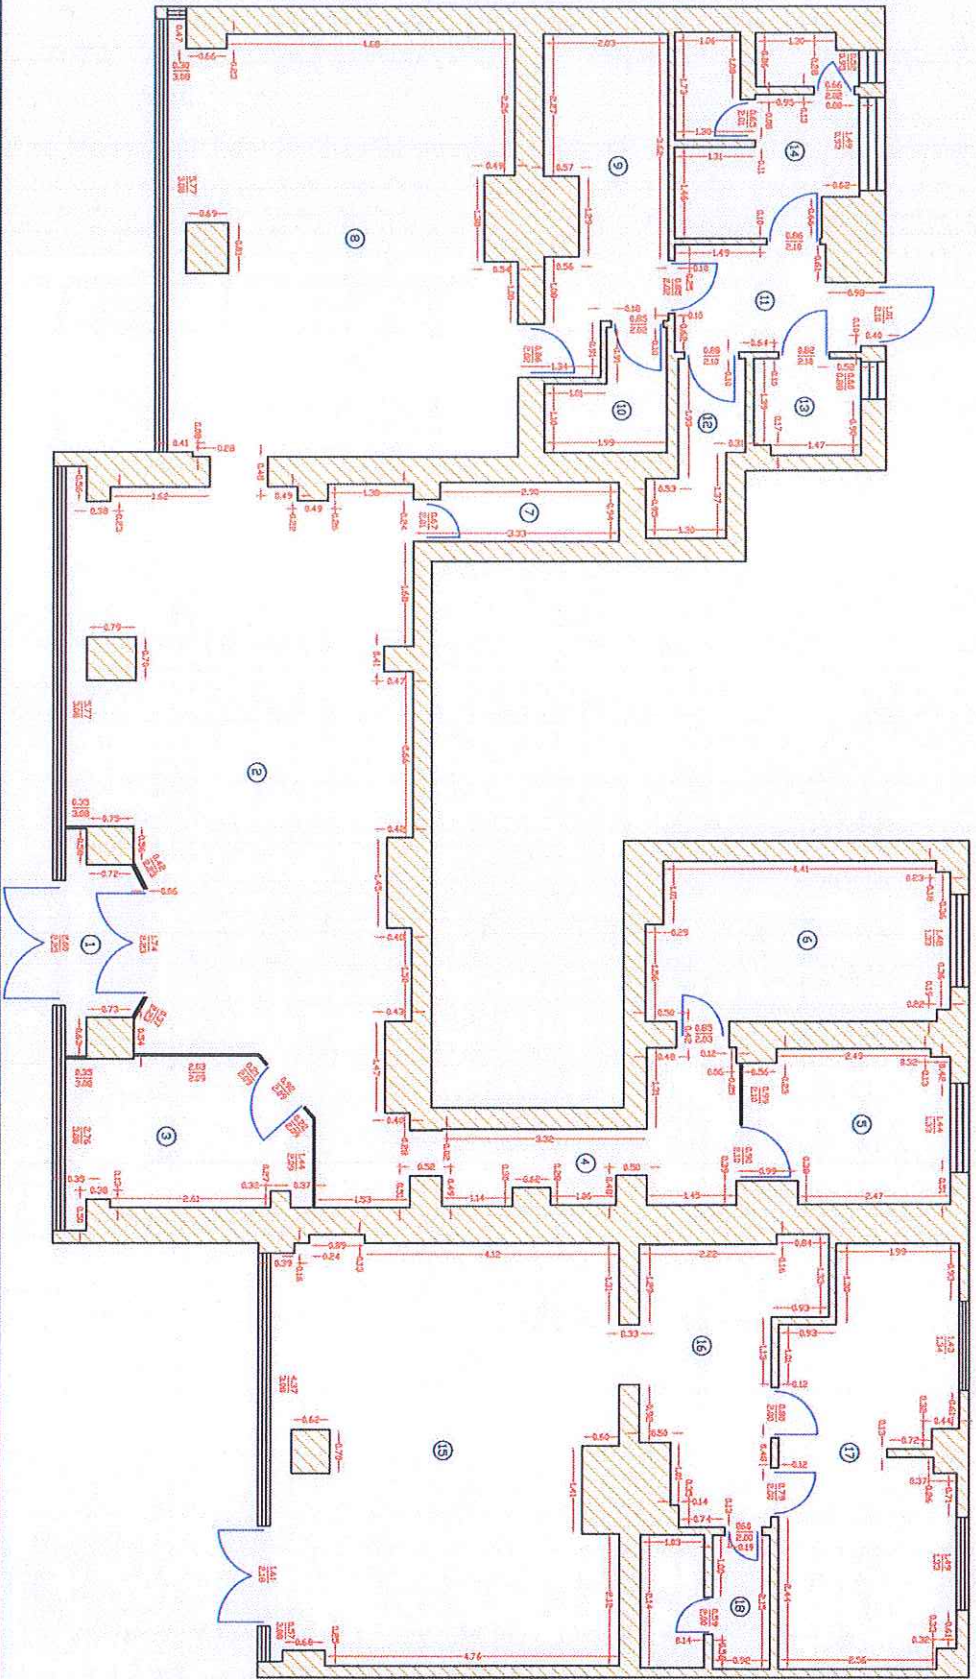

Nr.	Denumire incalzire	Suprafata utila (mp)
1	Washing	3,31
2	Sala reception client	49,47
3	Biru	9,22
4	Fid	2,85
5	Birou	1,29
6	Birou	2,57
7	Dispozit	2,71
8	Serv. asigurate clienti	9,40
9	Oficiu	3,08
10	Birou IT	3,09
11	Hid	5,09
12	Teravotiv	3,19
13	Cantina comuna	2,67
14	Grup sanitar	8,60
15	Open space	37,01
16	Depozit	10,30
17	Depozit	18,08
18	Cuina sanitar	4,26


Suprafata utila = 231,92 mp

Encadrement

14.02.2017

Ing. Mihai Predoiu



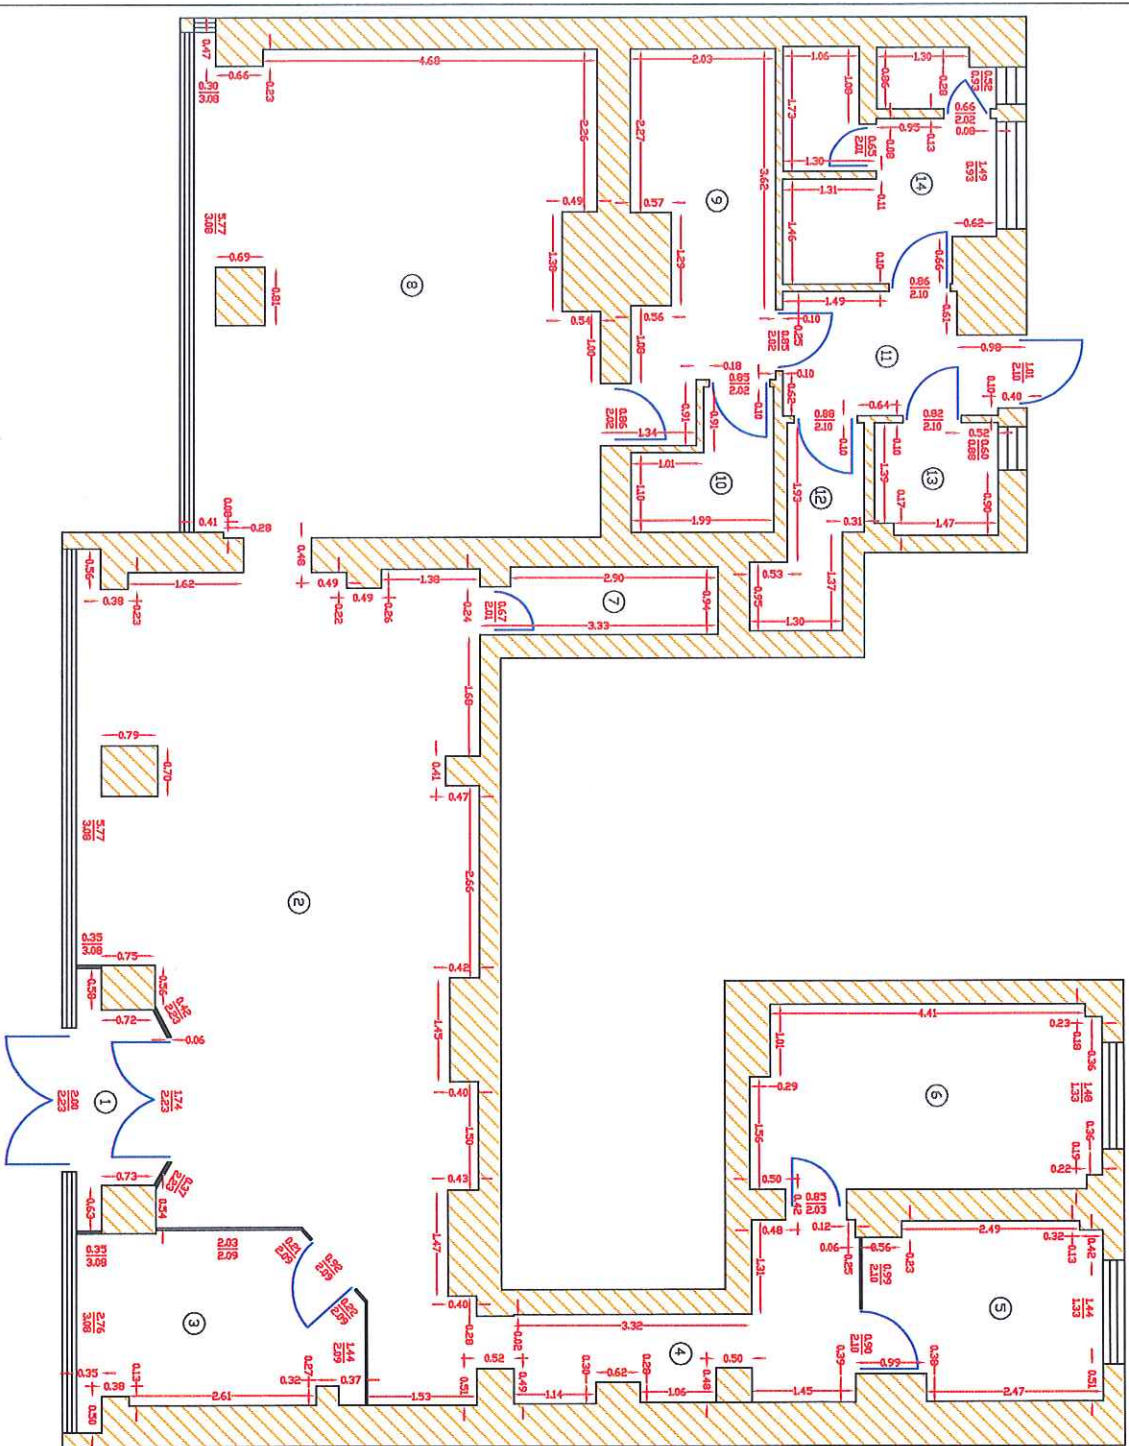

Relevu spatiu comercial


scara 1:50

Nr. cadastral	Suprafata	Adresa imobilului
162.27 mp	Bd. Iuliu Maniu nr.190, bl.C1, parter, sector 6	
Cariera Functiara colectiva nr.	UAT	sectorul 6, Bucuresti
Cod unitate individuala (UI)	CF individuala	

Nr	Denumire incalzire	Suprafata utila (mp)
1	Windfang	3.51
2	Sala asteptare clienti	49.47
3	Birou	9.22
4	Hol	7.65
5	Birou	7.91
6	Birou	12.29
7	Depozit	2.75
8	Sala asteptare clienti	37.18
9	Oficiu	9.40
10	Birou IT	3.08
11	Hol	3.09
12	Traverturic	3.19
13	Camera termica	2.67
14	Grup sanitar	8.80
Suprafata utila = 162.27 mp		
Executant:		Data
ing. Mihai Predoiu		14.02.2017
Receptional:	Data	

Relevu spațiu comercial

scara 1:50

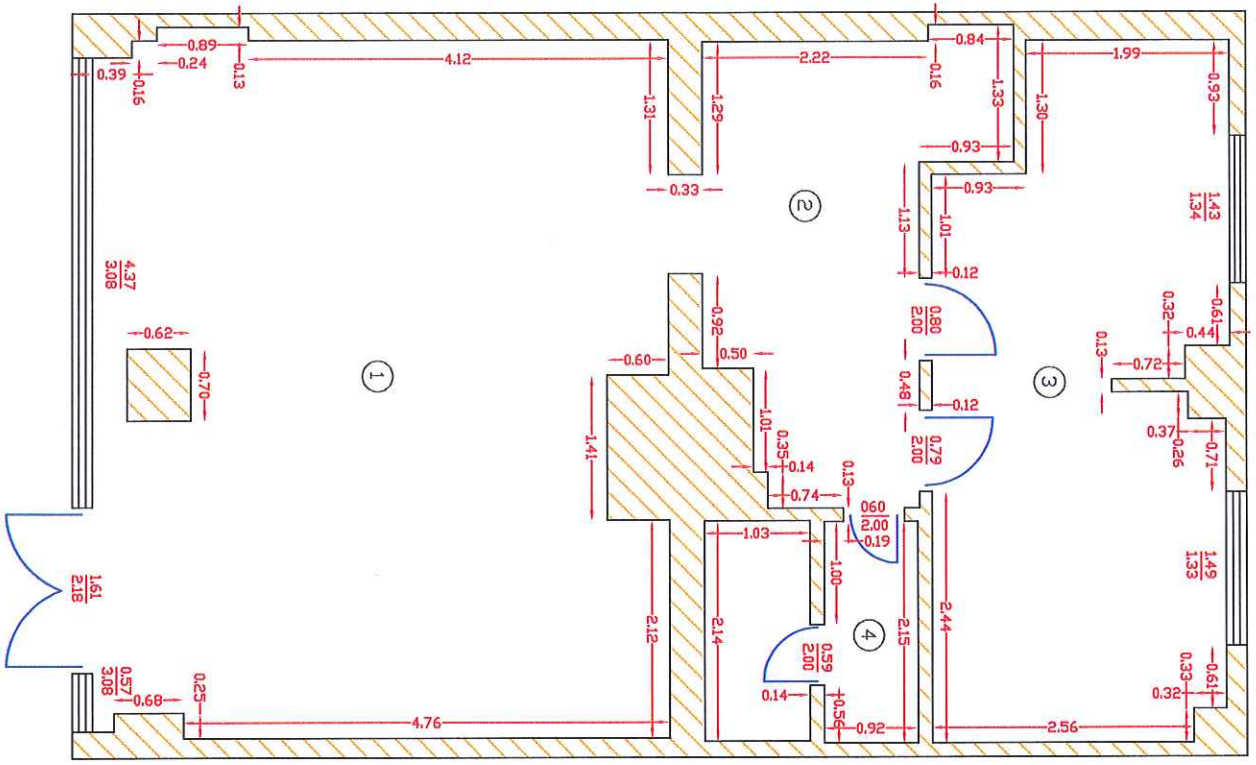

Nr. cadastral	Suprafața	Adresa imobilului	
69.65 mp	Bd. Iuliu Maniu nr.190, bl.C1, parter, sector 6	UAT	sectorul 6, București
Cartea Funciara colectivă nr.	CF individuală		
Cod unitate individuală (U)			

Nr. Incaperi	Denumire Incaperi	Suprafata utila (mp)
1	Open space	37.01
2	Depozit	10.30
3	Depozit	18.08
4	Grup sanitar	4.26
Suprafata utila = 69.65 mp		
Executant,		Data
ing. Mihai Predoiu		14.02.2017
Receptionat,		Data